


AED AED設置場所

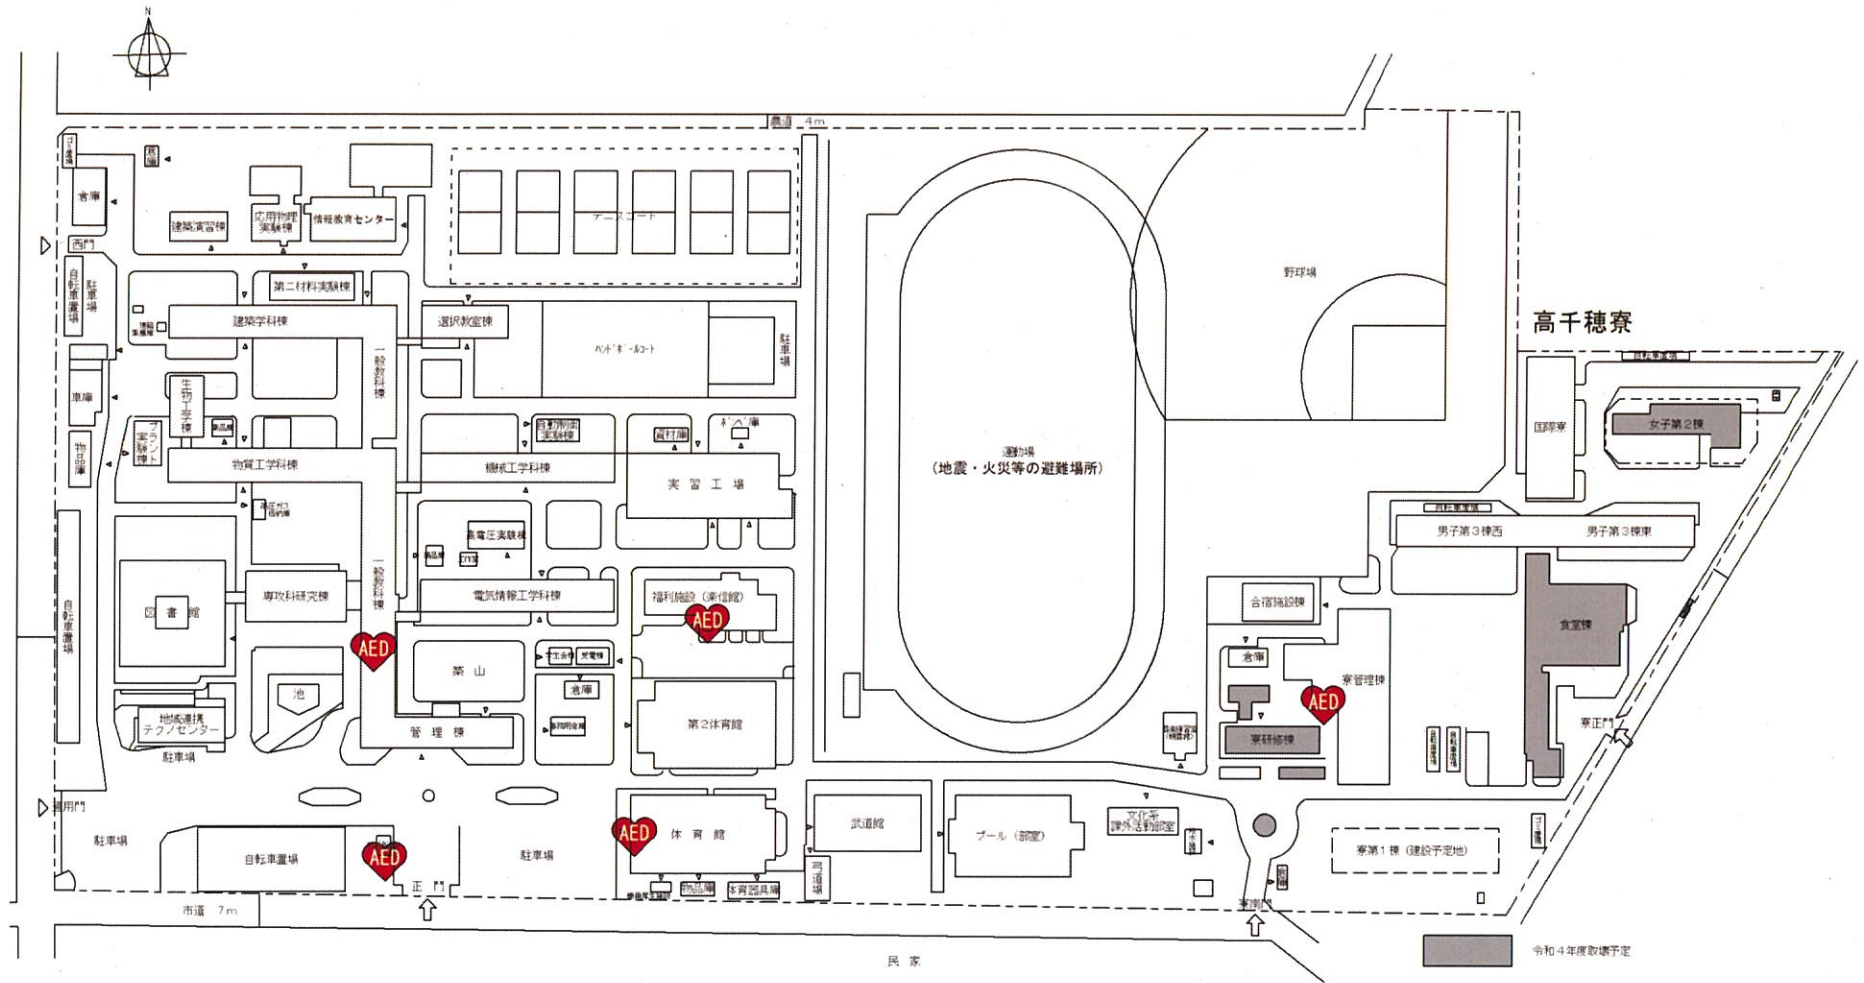

都城高専AED設置図

令和4年度取壊予定